




กองช่าง เทศบาลตำบลห้วยทับทัน
โครงการ ซ่อมแซมถนนตัดรั้ว สายบ้านหาด - ฝั่งของ บ้านหาด หมู่ที่ 11
สำรวจ (นายประเชิญ วิเชียรเพริศ) ผ.ช่างสำรวจ
ออกแบบ (นายประเชิญ วิเชียรเพริศ) ผ.ช่างสำรวจ
เขียนแบบ (นายประเชิญ วิเชียรเพริศ) ผ.ช่างสำรวจ
ตรวจ (นายนิเวศน์ เชื้ออุ้น) นายช่างโยธาชำนาญงาน
ตรวจ (นายอนุชิต กาศสมัย) ผ.กองช่าง
เห็นชอบ (นายณัฐเดช โสภวิจิตร) ปลัดเทศบาล
(นายปรีชา ศรีอินต) นายกเทศมนตรี

วันที่ 10 สิงหาคม 2560	แผ่นที่ 01	จำนวน 01
วันที่ 10 สิงหาคม 2560	แผ่นที่ 01	จำนวน 01
ทศ.ม.ร.ด.๑๕๖/๒๕๖๐		

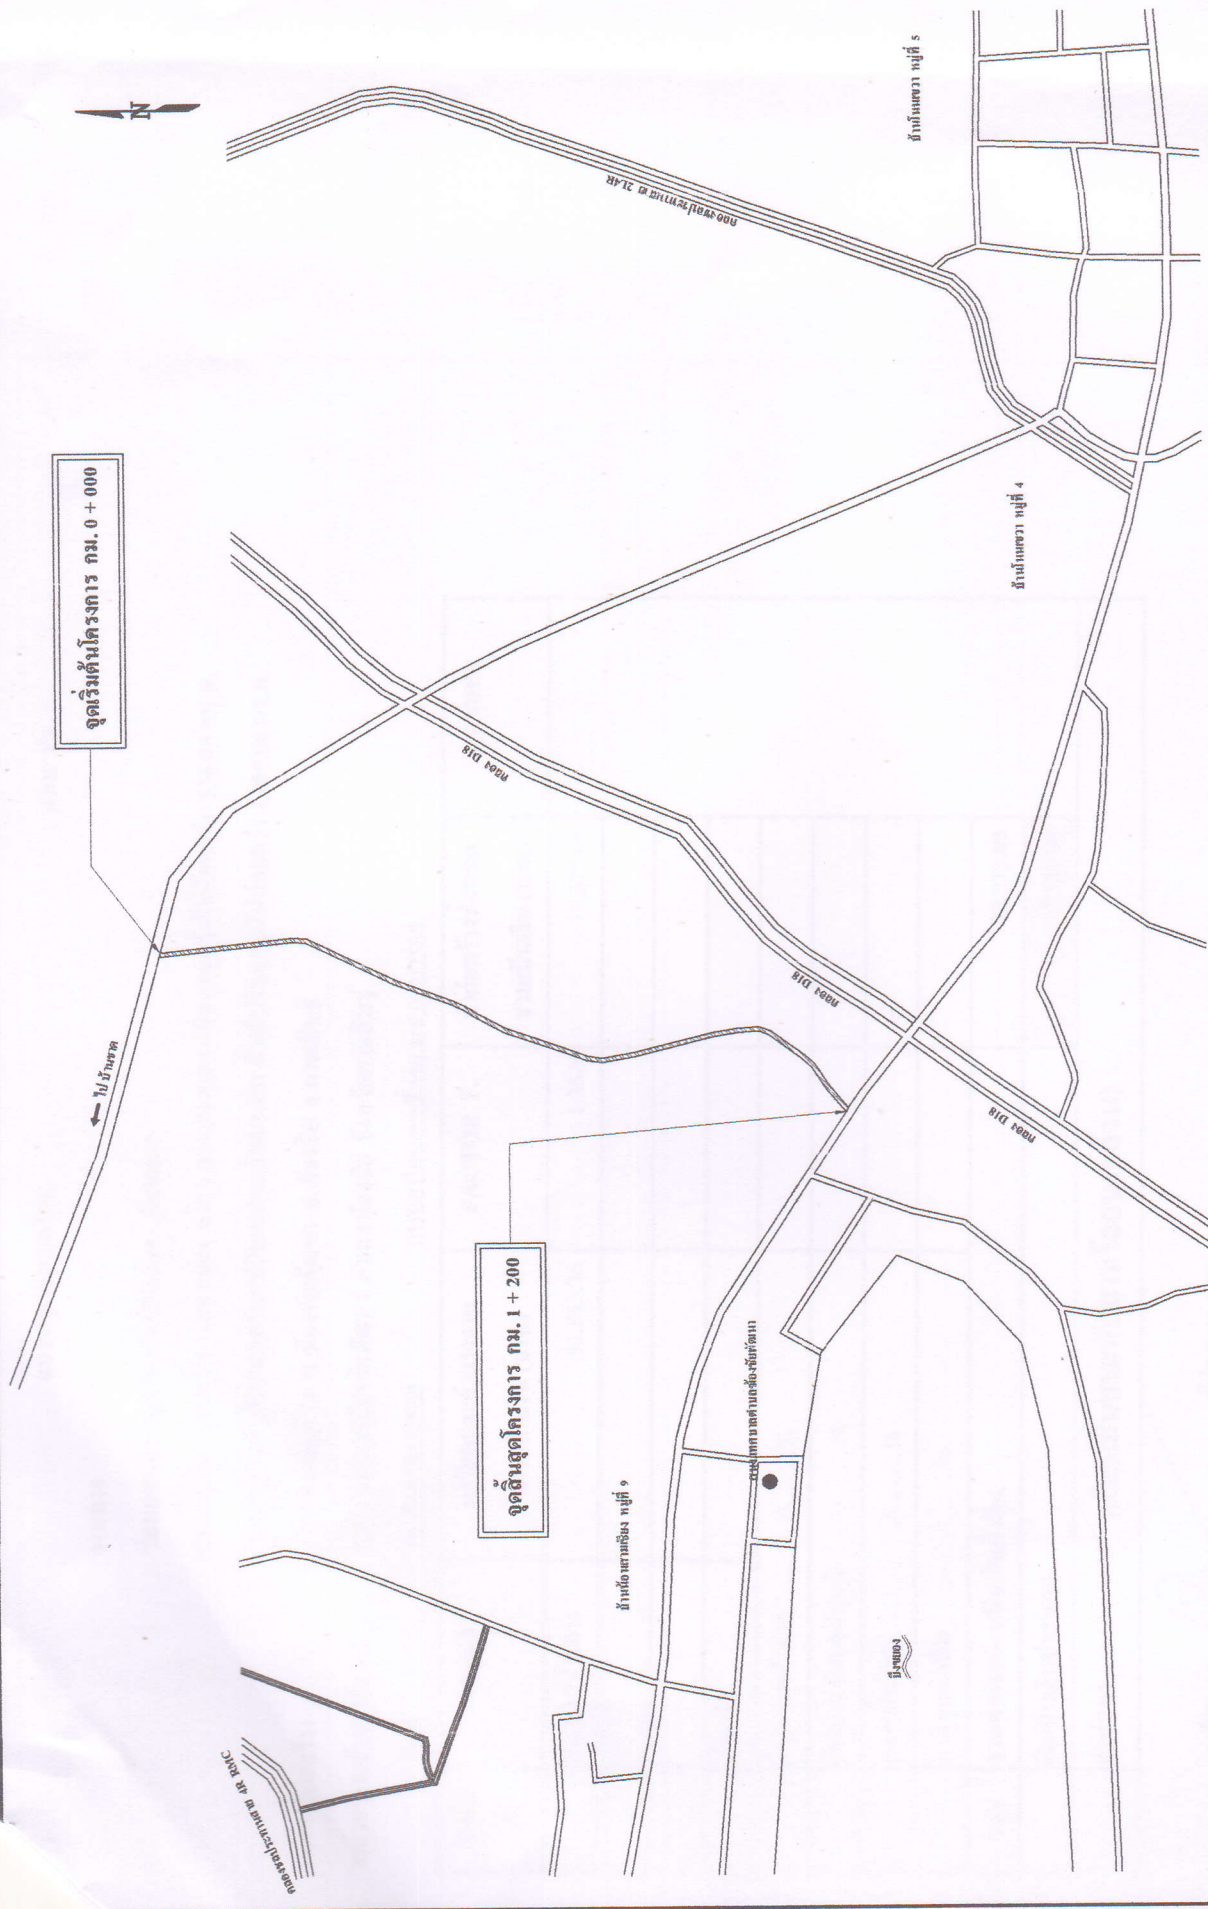

รายการก่อสร้าง

- งานตัดรั้ว ขนาดกว้าง 3.50 ม. ยาว 1,200.00 ม. ปริมาณตัดรั้วไม่ต่ำกว่า 336.00 กม.ม. (เฉพาะส่วนที่เสียหาย) พร้อมปรับระดับถนนที่ชำรุดที่ไม่ต่ำกว่า 4,200.00 ตร.ม.
- แนวก่อสร้างให้ถือตามแนวรั้วบริเวณแสดงจุดตั้งโครงการ และกรมการผังเมือง, ม.นท. หรือที่ดินสามารถเขียนแปลงได้ตามความเหมาะสมของสภาพพื้นที่ แต่ทั้งนี้จะต้องไม่เป็นการปรับลดปริมาณงานที่ระบุในแผน ซึ่งการเขียนแปลงจะต้องได้รับความยินยอมจากคณะกรรมการช่างและช่างผู้ควบคุมงานเขียนก่อน
- ระดับก่อสร้างช่างผู้ควบคุมงานจะกำหนดให้และดำเนินการก่อสร้าง

ผังบริเวณแสดงจุดที่ตั้งโครงการ
Scale.