




กองช่าง	เทศบาลตำบลห้องชัยพัฒนา
โครงการ	ซ่อมแซมถนนลูกรัง สาย ธรรมรุ่งเรือง บ้านหน้าแดง หมู่ที่ 7
สำรวจ	(นายประเชิญ วิเชียรเทริศ) ผ.ช่างสำรวจ
ออกแบบ	(นายประเชิญ วิเชียรเทริศ) ผ.ช่างสำรวจ
เขียนแบบ	(นายประเชิญ วิเชียรเทริศ) ผ.ช่างสำรวจ
ตรวจ	(นายชวนตา แซ่จูน) นายช่างโยธาชำนาญงาน
ตรวจแบบ	(นายอนุศักดิ์ ลพพิสัย) ผ.กองช่าง
เห็นชอบ	(นายอรรถวิทย์ ไขว้วิจิตร) ปลัดเทศบาล
	(นายปรีชา ศรีจิตดา) นายกเทศมนตรี

วัน เดือน ปี	หน้า	01	01
10 สิงหาคม 2560	หน้า	01	01
แบบร่างที่			
ทศ.ร.ร. 050/2560			

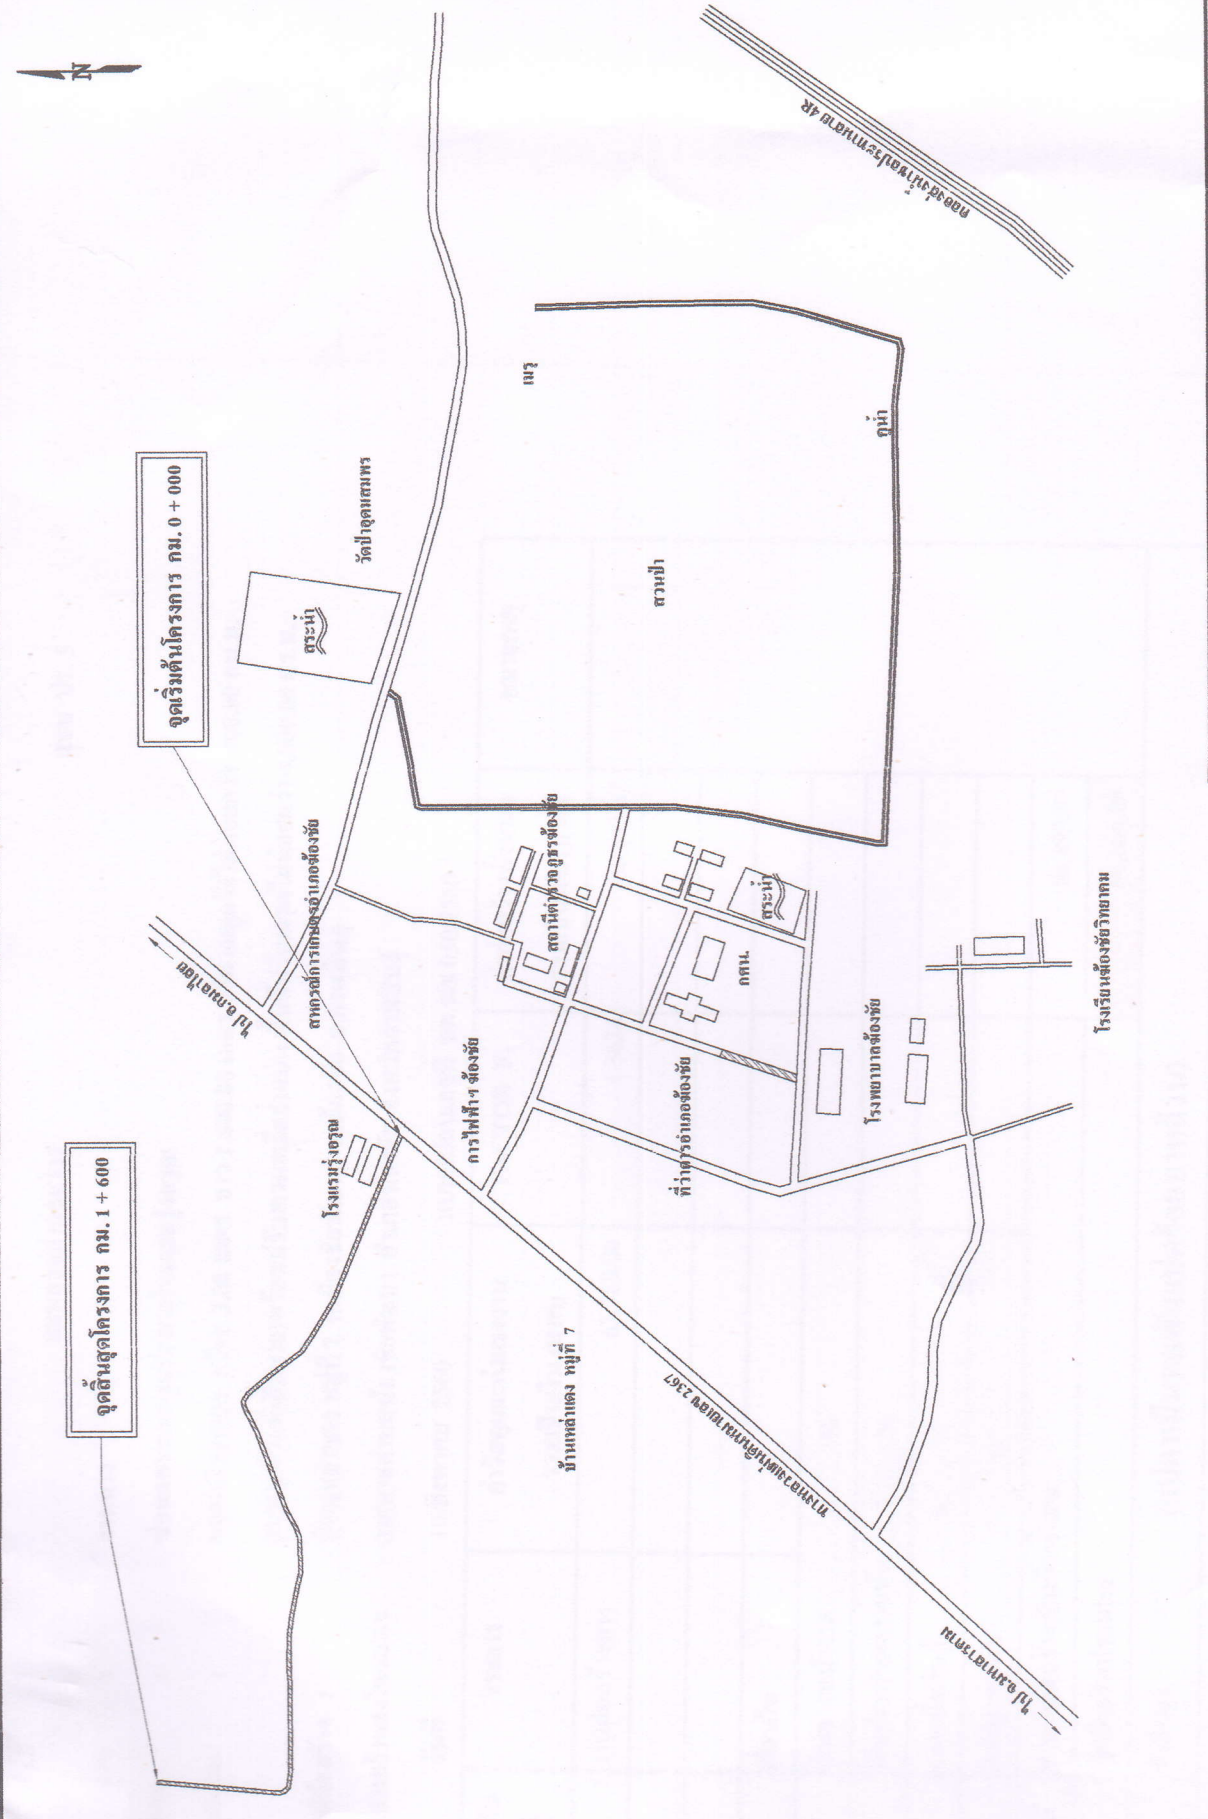

รายการก่อสร้าง

- งานซ่อมแซมถนนลูกรัง ขนาดกว้าง 3.00 ม. ยาว 1,600.00 ม. ปริมาณลูกรังไม่น้อยกว่า 4,000.00 ลบ.ม. (เฉพาะส่วนที่เสียหาย) หรือปรับขนาดลูกรังขึ้นตามพื้นที่ที่ปรับเกรดลูกรังไม่น้อยกว่า 4,800.00 ตร.ม.
- ผนวกก่อสร้างให้ถือตามแนวผังบริเวณแสดงจุดที่ตั้งโครงการ และกำหนดกว้าง, ยาว, มุมหรือทิศทางสามารถเปลี่ยนแปลงได้ตามความเหมาะสมของสภาพพื้นที่ แต่ทั้งนี้จะต้องไม่เป็นการปรับลดปริมาณงานที่จะปฏิบัติงาน ซึ่งการเปลี่ยนแปลงจะต้องได้รับความยินยอมจากคณะกรรมการตรวจการจ้างและช่างผู้ควบคุมงานเสียก่อน
- รับผิดชอบสร้างช่างผู้ควบคุมงานจะกำหนดให้ขณะดำเนินการก่อสร้าง

ผังบริเวณแสดงจุดที่ตั้งโครงการ
Scale.